




projektiranje i prostorno planiranje

Tomislavova 11, 10000 Zagreb
tel./fax : 01 6636 443, 01 6636 448
e-mail: arheo@arheo.hr
OIB 02095263263

INVESTITOR	Općina Jelenje Dražičkih boraca 64, 51218 Dražice OIB 37666833094
NAZIV GRAĐEVINE	Proširenje mjesnog groblja Jelenje
MJESTO GRADNJE	Groblje Jelenje dio k.č. br.6976/1, 65 i 66, k.o. Jelenje
VRSTA PROJEKTA I NIVO OBRADE	OPIS I PRIKAZ GRAĐEVINE
TEHNIČKA DOKUMENTACIJA - ZOP	17/2020
GLAVNI PROJEKTANT	ROBERT JAKOVINA dipl.ing.arh.
PROJEKTANT ARHITEKTURE	ROBERT JAKOVINA dipl.ing.arh.
DIREKTOR	ARON VARGA dipl.ing.arh.
DATUM	listopad, 2020.

	ARHEO d.o.o. Zagreb (OIB 02095263263)	TD: 17/2020	
	Proširenje mjesnog groblja Jelenje dio k.č. br.6976/1,65 i 66, k.o. Jelenje	Projektant: Robert Jakovina d.i.a. Direktor: Aron Varga d.i.a.	
	Investitor: Općina Jelenje, Dražičkih boraca 64, 51218 Dražice OIB 37666833094	OPIS I PRIKAZ GRAĐEVINE	
		Listopad, 2020.	2

INVESTITOR : **Općina Jelenje
Dražičkih boraca 64, 51218 Dražice
OIB 37666833094**

GRAĐEVINA: **Proširenje groblja Jelenje**


MJESTO GRADNJE: **Groblje Jelenje
dio k.č. br.6976/1 ,65 i 66, k.o. Jelenje**

TD (ZOP): **17/2020**

OPIS I PRIKAZ GRAĐEVINE – SADRŽAJ

- Registracija poduzeća
- Rješenje o ovlaštenju projektanta

1. OPIS GRAĐEVINE
2. PRIKAZ GRAĐEVINE

	ARHEO d.o.o. Zagreb (OIB 02095263263)	TD: 17/2020	
	Proširenje mjesnog groblja Jelenje dio k.č. br.6976/1,65 i 66, k.o. Jelenje	Projektant: Robert Jakovina d.i.a. Direktor: Aron Varga d.i.a.	
	Investitor: Općina Jelenje, Dražičkih boraca 64, 51218 Dražice OIB 37666833094	OPIS I PRIKAZ GRAĐEVINE	
		Listopad, 2020.	3

REPUBLIKA HRVATSKA
TRGOVAČKI SUD U ZAGREBU

IZVADAK IZ SUDSKOG REGISTRA

SUBJEKT UPISA

MBS:

080241449

OIB:

02095263263

EUID:

HRSR.080241449

TVRTKA:

2 ARHEO d.o.o. za projektiranje i prostorno planiranje

1 ARHEO d.o.o.

SJEDIŠTE/ADRESA:

1 Zagreb (Grad Zagreb)
Vinogradi, I odvojak 6

PRAVNI OBLIK:

1 društvo s ograničenom odgovornošću

PREDMET POSLOVANJA:

- 1 * - Zastupanje stranih tvrtki
- 1 * - Građenje, projektiranje i nadzor nad građenjem
- 1 * - Izvođenje investicijskih radova u inozemstvu
- 2 * - stručni poslovi prostornog planiranja
- 2 * - kupnja i prodaja robe
- 2 * - obavljanje trgovačkog posredovanja na domaćem i inozemnom tržištu
- 2 * - poslovanje nekretninama
- 2 * - izdavačka djelatnost
- 2 * - tiskanje časopisa i drugih periodičnih publikacija, knjiga i brošura, karata i atlasa, plakata, reklamnih kataloga, prospekata i drugih tiskanih oglasa, djelovodnika, albuma, dnevnika, kalendara, poslovnih obrazaca, papirne robe za osobne potrebe i
- 2 * - drugih tiskanih stvari


OSNIVAČI/ČLANOVI DRUŠTVA:

- 3 Aron Varga, OIB: 02578377356
Zagreb, Oroslavska 21
- 3 - član društva
- 3 Branimir Fojs, OIB: 83215453610
Zagreb, Vinogradi Odvojak 6
- 3 - član društva
- 3 Robert Jakovina, OIB: 73857502192
Šenkovec, Ivana Vrapca 17

D004, 2019-10-04 11:06:44

Stranica: 1 od 3



	ARHEO d.o.o. Zagreb (OIB 02095263263)	TD: 17/2020	
	Proširenje mjesnog groblja Jelenje dio k.č. br.6976/1,65 i 66, k.o. Jelenje	Projektant: Robert Jakovina d.i.a. Direktor: Aron Varga d.i.a.	
	Investitor: Općina Jelenje, Dražičkih boraca 64, 51218 Dražice OIB 37666833094	OPIS I PRIKAZ GRAĐEVINE Listopad, 2020.	4

REPUBLIKA HRVATSKA
TRGOVAČKI SUD U ZAGREBU

IZVADAK IZ SUDSKOG REGISTRA

SUBJEKT UPISA

OSNIVAČI/ČLANOVI DRUŠTVA:

- 3 - član društva
- 3 Mario Pezelj, OIB: 41447075998
Zagreb, Kruge 5
- 3 - član društva

OSOBE OVLAŠTENE ZA ZASTUPANJE:

- 2 Branimir Fojs, OIB: 83215453610
Zagreb, Vinogradi odvojak 6
- 2 - direktor
- 2 - zastupa društvo zajedno s još jednim članom uprave
- 2 Aron Varga, OIB: 02578377356
Zagreb, Oroslavska 21
- 2 - direktor
- 2 - zastupa društvo zajedno s još jednim članom uprave
- 5 ROBERT JAKOVINA, OIB: 73857502192
Šenkovec, IVANA VRAPCA 17
- 2 - direktor
- 2 - zastupa društvo zajedno s još jednim članom uprave
- 4 MARIO PEZELJ, OIB: 41447075998
Zagreb, KRUGE 5
- 2 - direktor
- 2 - zastupa društvo zajedno s još jednim članom uprave

TEMELJNI KAPITAL:

- 2 20.000,00 kuna

PRAVNI ODNOSI:

Osnivački akt:

- 1 Odluka o osnivanju društva od 29.travnja 1993. godine uskladenjena je sa ZTD-om dana 19.prosinca 1995. godine i sastavljena u novom obliku kao Izjava o usklađenju.
- 2 Izjava od 19.12.1995. godine izmijenjena u preambuli i u cijelosti te preoblikovana u Društveni ugovor. Društveni ugovor - čistopis od 31.08.2007. godine se prilaže.

Promjene temeljnog kapitala:


- 1 Odlukom o povećanju temeljnog kapitala od 13.12.1995. godine povećan je temeljni kapital sa 699,69 kn za 19.000,31 kn na 19.700,00 kuna.
- 2 Odlukom o povećanju temeljnog kapitala od 01.03.2007. godine, temeljni kapital je povećan s iznosa od 19.700,00 kn za iznos od 300,00 kn na iznos od 20.000,00 kn u novcu.

OSTALI PODACI:

- 1 Subjekt je bio upisan kod Trgovačkog suda u Zagrebu na

D004, 2019-10-04 11:06:44

Stranica: 2 od 3

	ARHEO d.o.o. Zagreb (OIB 02095263263)	TD: 17/2020	
	Proširenje mjesnog groblja Jelenje dio k.č. br.6976/1,65 i 66, k.o. Jelenje	Projektant: Robert Jakovina d.i.a. Direktor: Aron Varga d.i.a.	
	Investitor: Općina Jelenje, Dražičkih boraca 64, 51218 Dražice OIB 37666833094	OPIS I PRIKAZ GRAĐEVINE	
		Listopad, 2020.	5

REPUBLIKA HRVATSKA
TRGOVAČKI SUD U ZAGREBU

IZVADAK IZ SUDSKOG REGISTRA

SUBJEKT UPISA

OSTALI PODACI:

reg.ul.br. 1-39055.

FINANCIJSKA IZVJEŠĆA:

Predano	God.	Za razdoblje	Vrsta izvještaja
eu 24.04.19	2018	01.01.18 - 31.12.18	GFI-POD izvještaj


Upise u glavnu knjigu proveli su:

RBU Tt	Datum	Naziv suda
0001 Tt-95/25068-2	14.09.1998	Trgovački sud u Zagrebu
0002 Tt-07/9900-5	03.10.2007	Trgovački sud u Zagrebu
0003 Tt-10/15931-2	22.02.2011	Trgovački sud u Zagrebu
0004 Tt-17/25156-1	14.06.2017	Trgovački sud u Zagrebu
0005 Tt-18/3740-1	25.01.2018	Trgovački sud u Zagrebu
eu /	30.06.2009	elektronički upis
eu /	31.03.2010	elektronički upis
eu /	30.03.2011	elektronički upis
eu /	29.03.2012	elektronički upis
eu /	22.03.2013	elektronički upis
eu /	28.03.2014	elektronički upis
eu /	31.03.2015	elektronički upis
eu /	28.06.2016	elektronički upis
eu /	27.04.2017	elektronički upis
eu /	18.04.2018	elektronički upis
eu /	24.04.2019	elektronički upis

U Zagrebu, 04. listopada 2019.

Ovlaštena osoba



	ARHEO d.o.o. Zagreb (OIB 02095263263)	TD: 17/2020	
	Proširenje mjesnog groblja Jelenje dio k.č. br.6976/1,65 i 66, k.o. Jelenje	Projektant: Robert Jakovina d.i.a. Direktor: Aron Varga d.i.a.	
	Investitor: Općina Jelenje, Dražičkih boraca 64, 51218 Dražice OIB 37666833094	OPIS I PRIKAZ GRAĐEVINE	
		Listopad, 2020.	6



REPUBLIKA HRVATSKA
HRVATSKA KOMORA ARHITEKATA
I INŽENJERA U GRADITELJSTVU

Klasa: UP/I-350-07/91-01/ 1655
Urbroj: 314-01-99-1
Zagreb, 01. veljače 2000.


Na temelju članaka 24. i 50. Zakona o Hrvatskoj komori arhitekata i inženjera u graditeljstvu (Narodne novine, broj 47/98), Odbor za upise razreda arhitekata, rješavajući po zahtjevu koji je podnio JAKOVINA ROBERT, dipl.ing.arh., Šenkovec, I. Vrapca 17, za upis u Imenik ovlaštenih arhitekata, donio je sljedeće

RJEŠENJE

1. U **Imenik ovlaštenih arhitekata** upisuje se **JAKOVINA ROBERT**, (JMBG 0705964334319), dipl.ing.arh., Šenkovec, u stručni smjer **Ovlašteni arhitekt**, pod rednim brojem **1961**, s danom upisa **26.01.00**.
2. Upisom u **Imenik ovlaštenih arhitekata**, JAKOVINA ROBERT, dipl.ing.arh., Šenkovec, stječe pravo na uporabu strukovnog naziva **"Ovlašteni arhitekt"** i pravo na obavljanje poslova temeljem članka 25. Zakona o Hrvatskoj komori arhitekata i inženjera u graditeljstvu, a u svezi sa člankom 4. stavkom 1. Statuta Hrvatske komore arhitekata i inženjera u graditeljstvu, te ostala prava i dužnosti sukladno posebnim propisima.
3. Ovlaštenom arhitektu izdaje se **"arhitektonska iskaznica"** i stječe pravo na uporabu **"pečata"**.

O b r a z l o ž e n j e

JAKOVINA ROBERT, dipl.ing.arh. podnio je Zahtjev za upisu Imenik ovlaštenih arhitekata.

	ARHEO d.o.o. Zagreb (OIB 02095263263)	TD: 17/2020	
	Proširenje mjesnog groblja Jelenje dio k.č. br.6976/1,65 i 66, k.o. Jelenje	Projektant: Robert Jakovina d.i.a. Direktor: Aron Varga d.i.a.	
	Investitor: Općina Jelenje, Dražičkih boraca 64, 51218 Dražice OIB 37666833094	OPIS I PRIKAZ GRAĐEVINE	
		Listopad, 2020.	7

Odbor za upise razreda arhitekata proveo je postupak u povodu dostavljenog Zahtjeva, te je temeljem članka 24. stavka 2. Zakona o Hrvatskoj komori arhitekata i inženjera u graditeljstvu (Narodne novine, broj 47/98), a u svezi sa člankom 5. stavkom 4. i člankom 18. Statuta Hrvatske komore arhitekata i inženjera u graditeljstvu (Narodne novine, broj 40/99), riješeno kao u izreci.

Upisom u Imenik ovlaštenih arhitekata imenovani stječe pravo na izradu i uporabu pečata, sukladno članku 35. Statuta Hrvatske komore arhitekata i inženjera u graditeljstvu i na izdavanje "arhitektonske iskaznice".

Na temelju članka 141. stavka 1. točke 1. Zakona o općem upravnom postupku (Narodne novine, broj 53/91), predmet je riješen po skraćenom postupku.

Pouka o pravnom lijeku


Protiv ovog Rješenja žalba nije dopuštena, ali se može pokrenuti upravni spor podnošenjem tužbe Upravnom sudu Republike Hrvatske, u roku 30 dana od dana primitka ovog Rješenja.



Ivan Franić

Dostaviti:

1. JAKOVINA ROBERT
Šenkovec, I. Vrapca 17
uz povrat potvrde o izvršenoj dostavi
2. U Zbirku isprava Komore
3. Pismohrana Komore

	ARHEO d.o.o. Zagreb (OIB 02095263263)	TD: 17/2020	
	Proširenje mjesnog groblja Jelenje dio k.č. br.6976/1,65 i 66, k.o. Jelenje	Projektant: Robert Jakovina d.i.a. Direktor: Aron Varga d.i.a.	
	Investitor: Općina Jelenje, Dražičkih boraca 64, 51218 Dražice OIB 37666833094	OPIS I PRIKAZ GRAĐEVINE	
		Listopad, 2020.	8

1. OPIS GRAĐEVINE

1.1. UVOD

U općini Jelenje, na dijelu k.č. br. 6976/1,65 i 66, k.o. Jelenje, predlaže se proširenje postojećeg mjesnog groblja Jelenje.

Površina novoformirane parcele iznosi 3393 m².

1.2. IZVOD IZ PROSTORNO PLANSKE DOKUMENTACIJE

Predmetno područje definirano je Urbanističkim planom uređenja mjesnog groblja u Jelenju (Službene novine Općine Jelenje 35/20).

1.3. URBANISTIČKO RJEŠENJE ČESTICE

Obuhvat na kojem se predlaže proširenje nalazi se na dijelu k.č. br. 6976/1,65 i 66, k.o. Jelenje i ima površinu 3393 m².

Proširenje groblja zauzima površinu nepravilnog oblika koje se sužava u smjeru jugozapada. U najdužem dijelu ima dužinu cca 120 m, a u najširem cca 55 m.


Teren groblja je u blagom nagibu prema sjeveroistoku. Najviša točka groblja, u krajnjoj jugozapadnoj točki obuhvata, iznosi cca 296 mm, a najniža točka, u krajnjoj sjeveroistočnoj točki obuhvata iznosi cca 289 mm. Prosječna nadmorska visina iznosi cca 292,5 mm.

Proširenje groblja nadovezuje se prostornom strukturom na postojeće groblje. Ukupni kapacitet planiranog proširenja iznosi:

Grobno polje	Grob 3 ukopna mjesta
1	163
2	170
UKUPNO grobova	333
UKUPNO ukopnih mjesta	999

Glavne pješačke komunikacije širine su 3 m, komunikacije između grobnih polja su 1,60 m.

Moguća je fazna izgradnja proširenja groblja, odnosno pojedinog grobnog polja po grobnim redovima, a sve prema potrebama proširenja. Pojedine faze proširenja prikazane su u prilogu 2.3. Uvjeti gradnje. Navedene oznake, odnosno broj faze ne predstavlja nužno i točan redoslijed uređenja pojedinog dijela groblja, tj. grobnog reda.

	ARHEO d.o.o. Zagreb (OIB 02095263263)	TD: 17/2020	
	Proširenje mjesnog groblja Jelenje dio k.č. br.6976/1,65 i 66, k.o. Jelenje	Projektant: Robert Jakovina d.i.a. Direktor: Aron Varga d.i.a.	
	Investitor: Općina Jelenje, Dražičkih boraca 64, 51218 Dražice OIB 37666833094	OPIS I PRIKAZ GRAĐEVINE	
		Listopad, 2020.	9

1.4. SADRŽAJI / ELEMENTI

Groblje se sastoji od:

- Grobnog mjesta (groba)
- Grobnih redova koje čine niz grobnih mjesta (grobova)
- Grobnih polja (više grobnih redova s ne više od 200 grobova sa pristupnim stazama)
- Staza koje povezuju grupe grobova u grobnom polju ili red grobova
- Glavnih staza koje povezuju grobna polja s odmorištima i proširenjima
- Zelenila (grupirano i prateće)

Grobno mjesto (grobovi)

Neto dimenzije jednostrukog grobnog mjesta (3 ukopna mjesta) iznosi 80x220x250 (širina x dužina x visina).

Grobovi se postavljaju u grobne redove najveće dužine 30 m.


Grobna polja se sastoje od grobnih redova i među razmaka koji služi kao prilazna staza.

Grobna polja su odijeljena glavnim stazama širine 3 m.

Staze moraju biti od tvrdog materijala, bez prepreka u kretanju ne većeg uzdužnog nagiba od 8% i ne većeg poprečnog nagiba od 1%.

1.5. KONSTRUKCIJA I MATERIJALI

Betonski zidovi grobnih (ukopnih) mjesta služe kao temelji pokrivnih betonskih ploča te kao zaštita od urušavanja kod naknadnog iskapanja i nemaju funkciju formiranja grobnice pa se ne izvode od vodonepropusnog betona obzirom da se radi o klasičnom ukopu (grobovima).

	ARHEO d.o.o. Zagreb (OIB 02095263263)	TD: 17/2020	
	Proširenje mjesnog groblja Jelenje dio k.č. br.6976/1,65 i 66, k.o. Jelenje	Projektant: Robert Jakovina d.i.a. Direktor: Aron Varga d.i.a.	
	Investitor: Općina Jelenje, Dražičkih boraca 64, 51218 Dražice OIB 37666833094	OPIS I PRIKAZ GRAĐEVINE	
		Listopad, 2020.	10

1.6. INSTALACIJE

1.6.1. ELEKTROINSTALACIJE

Razvod elektroinstalacije za rasvjetu novih grobnih polja izvodit će se priključenjem internom NN mrežom na postojeći energetska sustav izgrađenog dijela groblja. Stupovi rasvjete postaviti će se po obodu novih polja na tri mjesta.

1.6.2. INSTALACIJE VODOVODA

Ne planira se novi priključak vodoopskrbne instalacije jer se koriste rubno postavljena izljevna mjesta (česme) na postojećem groblju.

1.6.3. INSTALACIJA ODVODNJE OTPADNIH I OBORINSKIH VODA


Prihvat površinskih voda rješava se prihvatnim rešetkama, zasebnim cijevnim sistemom te upojnim bunarom kao recipijentom.

1.7. PROMET

Novom dijelu groblja pristupa se direktno s postojećeg groblja na jugoistočnoj strani te sa lokalne ceste na jugozapadnoj granici obuhvata.

Oko i između grobnih polja prolaze glavne staze širine 3 m, a koje se spajaju na postojeći dio groblja. Duž grobnih redova izvode se staze širine 1,6 m. Staze će biti izvedene od tvrdog materijala bez prepreka u kretanju, ne većeg uzdužnog nagiba od 8% i ne većeg poprečnog nagiba od 1%.

Unutar obuhvata ne planiraju se parkirališne površine. Za potrebe posjetitelja, parkirališne površine planirane su u sklopu glavnog dijela groblja.

	ARHEO d.o.o. Zagreb (OIB 02095263263)	TD: 17/2020	
	Proširenje mjesnog groblja Jelenje dio k.č. br.6976/1,65 i 66, k.o. Jelenje	Projektant: Robert Jakovina d.i.a. Direktor: Aron Varga d.i.a.	
	Investitor: Općina Jelenje, Dražičkih boraca 64, 51218 Dražice OIB 37666833094	OPIS I PRIKAZ GRAĐEVINE	
		Listopad, 2020.	11

1.8. OKOLIŠ

Unutar obuhvata Plana predviđena je sadnja niskog i visokog zelenila.

Predviđene zelene površine možemo podijeliti u:

- obodno zaštitno zelenilo unutar ograde i internih prometnica
- zelenilo unutar grobnih polja koje čine manje zelene površine oko grobnog reda te
- veća zelena površina u zapadnom dijelu obuhvata unutar koje se nalazi rezervna ukopna površina koja bi se koristila za potrebe ukopa u slučaju velikih nesreća ili katastrofa .

Od ukupne površine obuhvata zelene-parkovne površine zauzimaju 27,6 % površine.

Zelene površine biti će hortikulturno uređene sadnjom lokalnog, autohtonog zelenila.

1.9. POSTUPANJE S OTPADOM


Otpad s ovog prostora odlagati će se u za to odgovarajuće koševe za otpatke koji se postavljaju tako da pokrivaju grobna mjesta u radijusu do 50 m, zatim po jedan kontejner posebno za organski otpad (cvijeće, zelenilo i sl.), a posebno za kruti otpad (plastika, keramika i sl.).

Kontejneri su smješteni rubno u jugozapadnom dijelu obuhvata.

1.10. MJERE SPRJEČAVANJA NEPOVOLJNOG UTJECAJA NA OKOLIŠ

ZAŠTITA OD POŽARA

Kolni pristup interventnim vatrogasnim vozilima osiguran je s lokalne ceste na jugozapadnoj granici obuhvata.

	ARHEO d.o.o. Zagreb (OIB 02095263263)	TD: 17/2020	
	Proširenje mjesnog groblja Jelenje dio k.č. br.6976/1,65 i 66, k.o. Jelenje	Projektant: Robert Jakovina d.i.a. Direktor: Aron Varga d.i.a.	
	Investitor: Općina Jelenje, Dražičkih boraca 64, 51218 Dražice OIB 37666833094	OPIS I PRIKAZ GRAĐEVINE	
		Listopad, 2020.	12

1.11. KVANTIFIKACIJSKI PODACI

Površina obuhvata **3393,00 m²**

Negrađive površine

- | | |
|---|------------------------|
| 1. Ukupna površina zelenih-parkovnih površina | 938,00 m ² |
| 2. Ukupna površina pješačkih i servisnih staza, odmorišta | 1416,00 m ² |

Sveukupno negrađivih površina **2354,00 m²**

Gradive površine

- | | |
|------------------|------------------------|
| 1. Grobna mjesta | 1039,00 m ² |
|------------------|------------------------|

Sveukupno gradive površine **1039,00 m²**

Unutar obuhvata gradive površine zauzimaju 1039,00 m² što iznosi 30,62 % ukupne površine.

Unutar obuhvata negrađive površine zauzimaju 2354,00 m² što iznosi 69,38 % ukupne površine.

Od toga zelene-parkovne površine imaju površinu 938,00 m² što čini 55,35% negrađivih površina.

Od ukupne površine obuhvata zelene-parkovne površine zauzimaju 27,64 % površine.


Unutar obuhvata moguće je uređivanje grobnog mjesta - jedna do tri osobe.

Grobno polje	Ukupno grobova	Ukupno ukopnih mjesta
1	163	489
2	170	510
Ukupno	333	999

Zagreb, listopad, 2020.

Projektant:

Robert Jakovina, dipl.ing.arh.

	ARHEO d.o.o. Zagreb (OIB 02095263263)	TD: 17/2020	
	Proširenje mjesnog groblja Jelenje dio k.č. br.6976/1,65 i 66, k.o. Jelenje	Projektant: Robert Jakovina d.i.a. Direktor: Aron Varga d.i.a.	
	Investitor: Općina Jelenje, Dražičkih boraca 64, 51218 Dražice OIB 37666833094	OPIS I PRIKAZ GRAĐEVINE	
		Listopad, 2020.	13

2. PRIKAZ GRAĐEVINE

2.1.	ŠIRA SITUACIJA	1 : 1000
2.2.	UŽA SITUACIJA	1 : 400
2.3.	UVJETI GRADNJE	1 : 400
2.4.	DETALJI OPREME GROBLJA	1 : 50



LEGENDA

NAMJENA POVRŠINA




POSTOJEĆE GROBLJE





PROŠIRENJE GROBLJA


 **ROBERT JAKOVINA**
dipl.ing.arh.
OVLAŠTENI ARHITEKT
A 1961

<div></div> <div>ARHEO d.o.o.</div> <div>projektiranje i prostorno planiranje</div>		SADRŽAJ NACRTA	ŠIRA SITUACIJA		
INVESTITOR	OPĆINA JELENJE Dražičkih boraca 64, 51218 Dražice	GLAVNI PROJEKTANT	ROBERT JAKOVINA dipl.ing.arh.		
GRAĐEVINA	PROŠIRENJE MJESNOG GROBLJA	PROJEKTANT	ROBERT JAKOVINA dipl.ing.arh.		
MJESTO GRADNJE	Groblje Jelenje dio k.č.b.r. 6976/1, k.č.b.r. 65 i 66 k.o. Jelenje	BROJ TEH. DNEVNIKA	DATUM	MJERILO	BROJ LISTA
VRSTA PROJEKTA I NIVO OBRADE	OPIS I PRIKAZ GRAĐEVINE	TD 17/2020	listopad, 2020.	1:1000	2.1.




ROBERT JAKOVINA
dipl.ing.arh.
OVLAŠTENI ARHITEKT
A 1961

				SADRŽAJ NACRTA		UŽA SITUACIJA			
		projektiranje i prostorno planiranje							
INVESTITOR		OPĆINA JELENJE Dražičkih boraca 64, 51218 Dražice		GLAVNI PROJEKTANT		ROBERT JAKOVINA dipl.ing.arh.			
GRAĐEVINA		PROŠIRENJE MJESNOG GROBLJA		PROJEKTANT		ROBERT JAKOVINA dipl.ing.arh.			
MJESTO GRADNJE		Groblje Jelenje dio k.č.b.r. 6976/1, k.č.b.r. 65 i 66 k.o. Jelenje		BROJ TEH. DNEVNIKA		DATUM		MJERILO	BROJ LISTA
VRSTA PROJEKTA I NIVO OBRADE		OPIS I PRIKAZ GRAĐEVINE		TD 17/2020		listopad, 2020.		1:400	2.2.

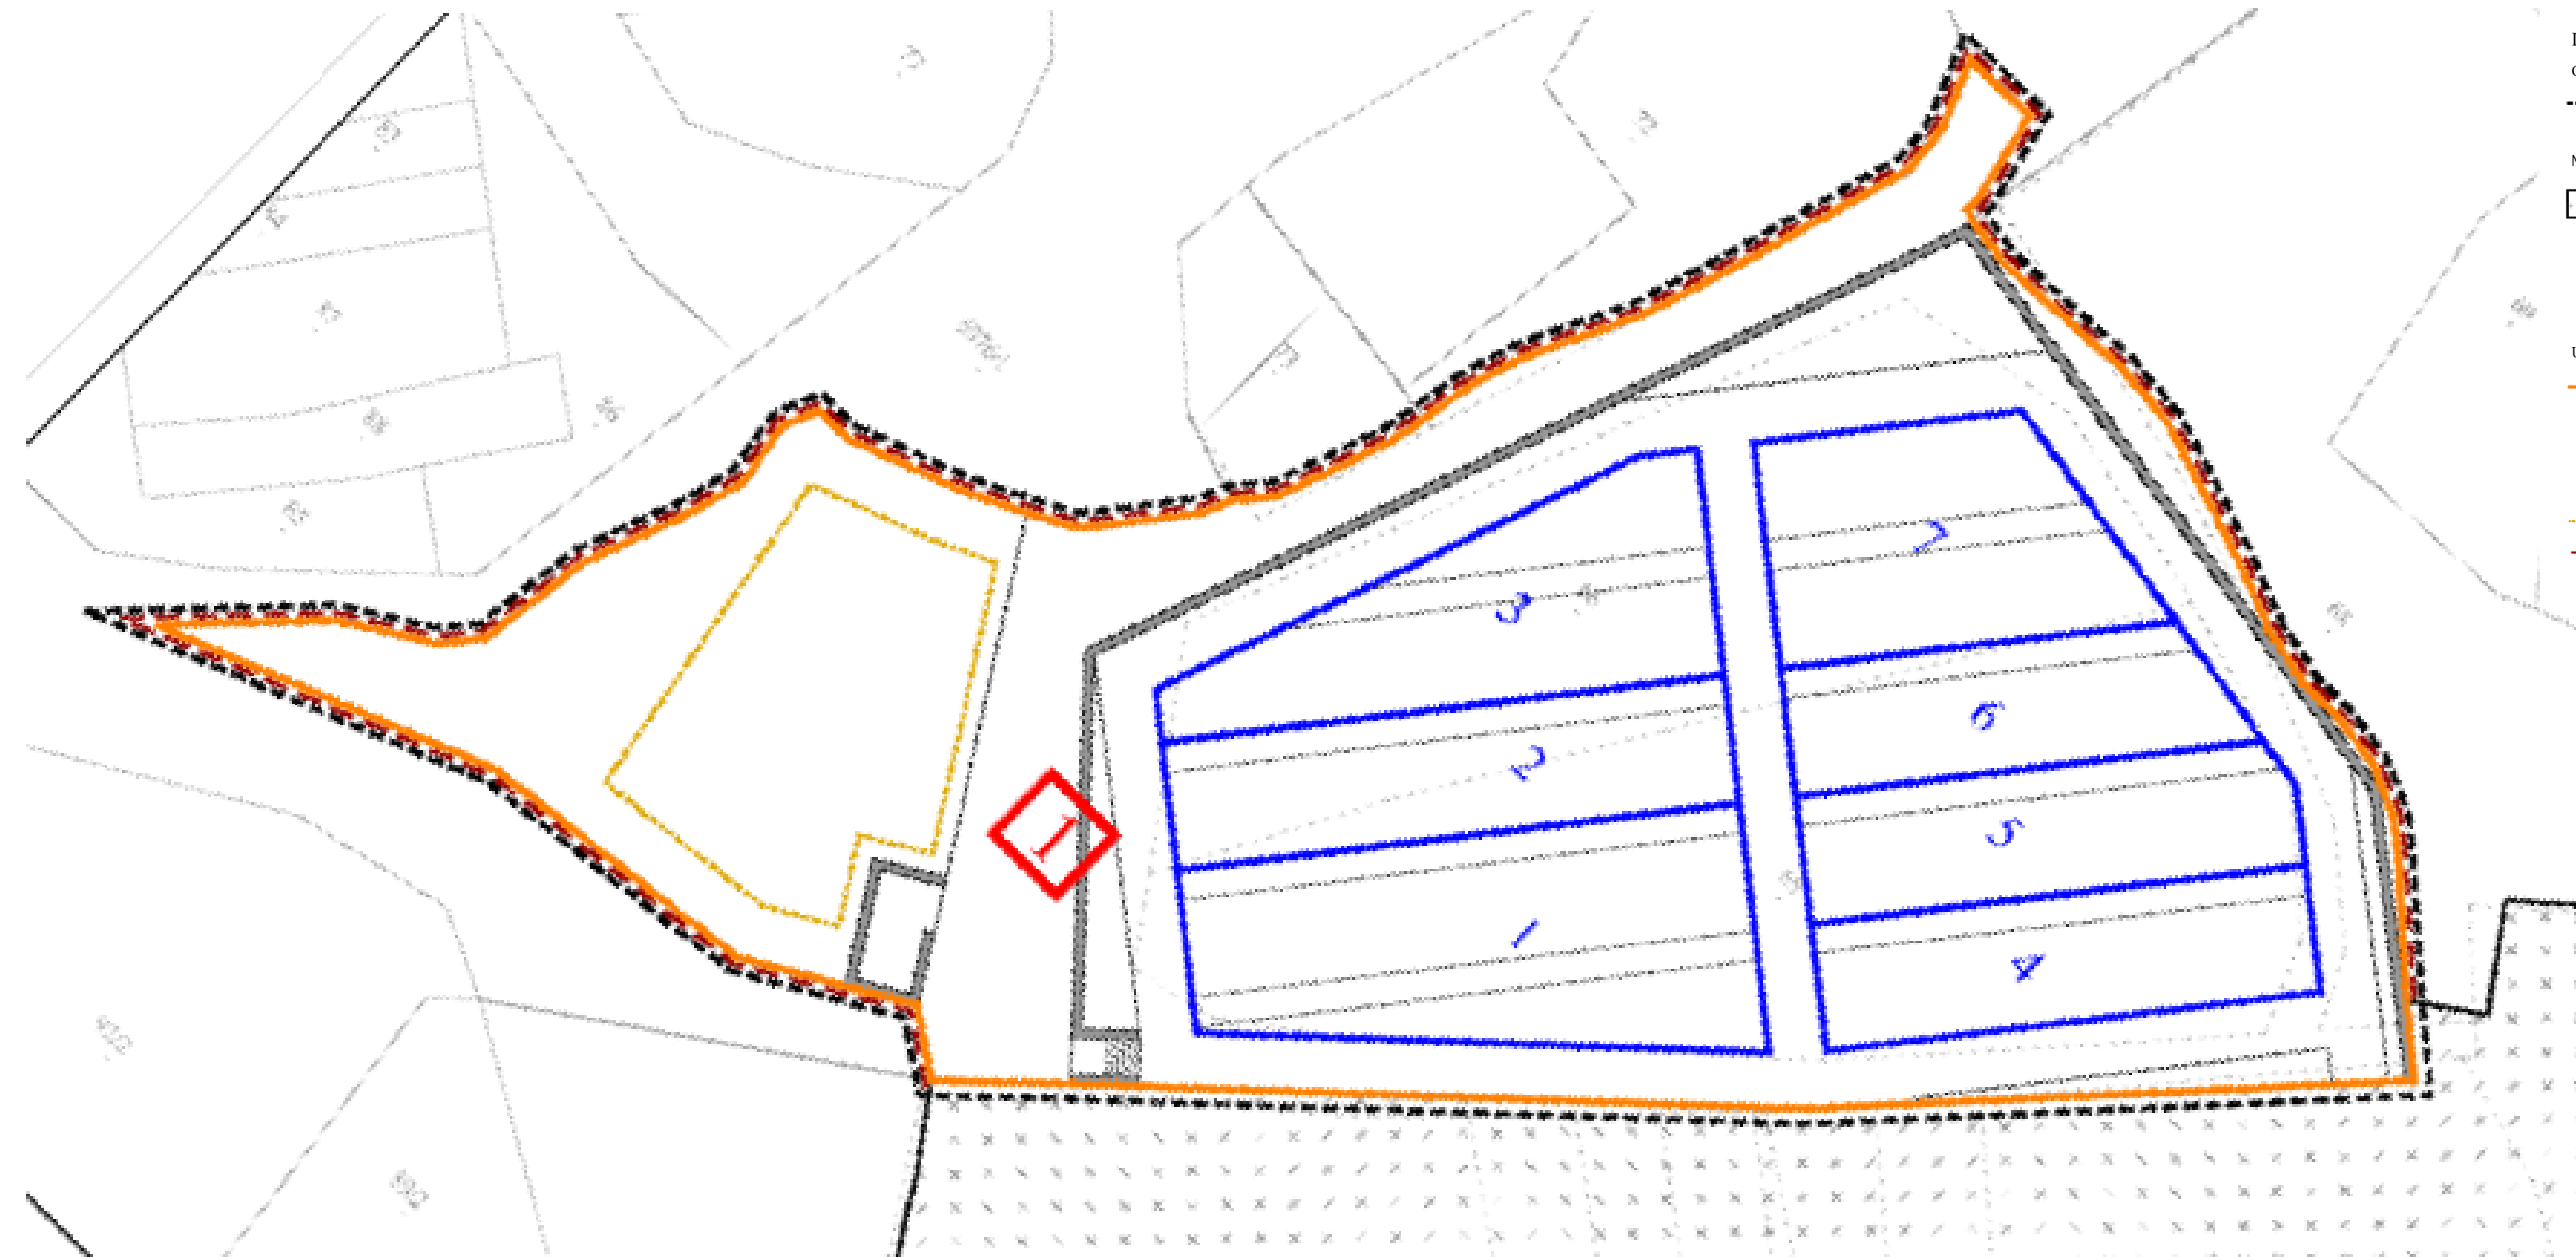


- LEGENDA
- GRANICE
- OBLJAVAT PLANA
- NAMJENA POVRŠINA
- POSTOJEĆE GROBLJE
- STEPENICE
- SUHODI
- UVJETI GRADNJE
- PLANIRANA GRANICA GRAĐEVNE ČESTICE
- 1 OZNAKA PLANIRANE GRAĐEVNE ČESTICE
- 1 FAZA GRADNJE GROBNJIH MJESTA
- REZERVA UKOPNA POVRŠINA
- OGRAĐA

ROBERT JAKOVINA
dipl.ing.arh.
OVLAŠTENI ARHITEKT
A 1961


<div></div> <div><div>ARHEO d.o.o.</div><div>projektiranje i prostorno planiranje</div></div>		SADRŽAJ NACRTA	UVJETI GRADNJE		
INVESTITOR	OPĆINA JELENJE Dražičkih boraca 64, 51218 Dražice	GLAVNI PROJEKTANT	ROBERT JAKOVINA dipl.ing.arh.		
GRAĐEVINA	PROŠIRENJE MJESNOG GROBLJA	PROJEKTANT	ROBERT JAKOVINA dipl.ing.arh.		
MJESTO GRADNJE	Groblje Jelenje dio k.č.b.r. 6976/1, k.č.b.r. 65 i 66 k.o. Jelenje	BROJ TEH. DNEVNIKA	DATUM	MJERILO	BROJ LISTA
VRSTA PROJEKTA I NIVO OBRADE	OPIS I PRIKAZ GRAĐEVINE	TD 17/2020	listopad, 2020.	1:400	2.3.

JEDNOSTRUKI ZEMLJANI GROB - 3 ukopna mjesta


TLOCRT

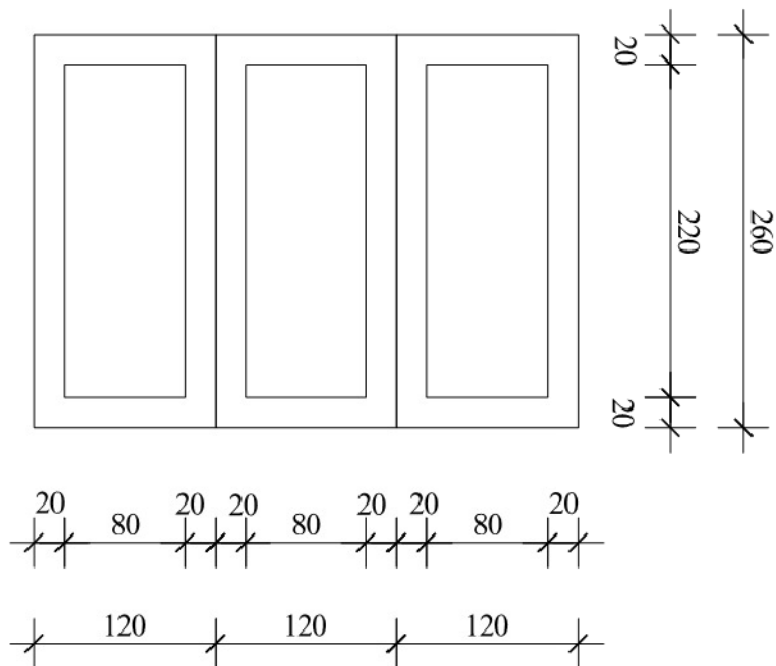

UZDUŽNI PRESJEK

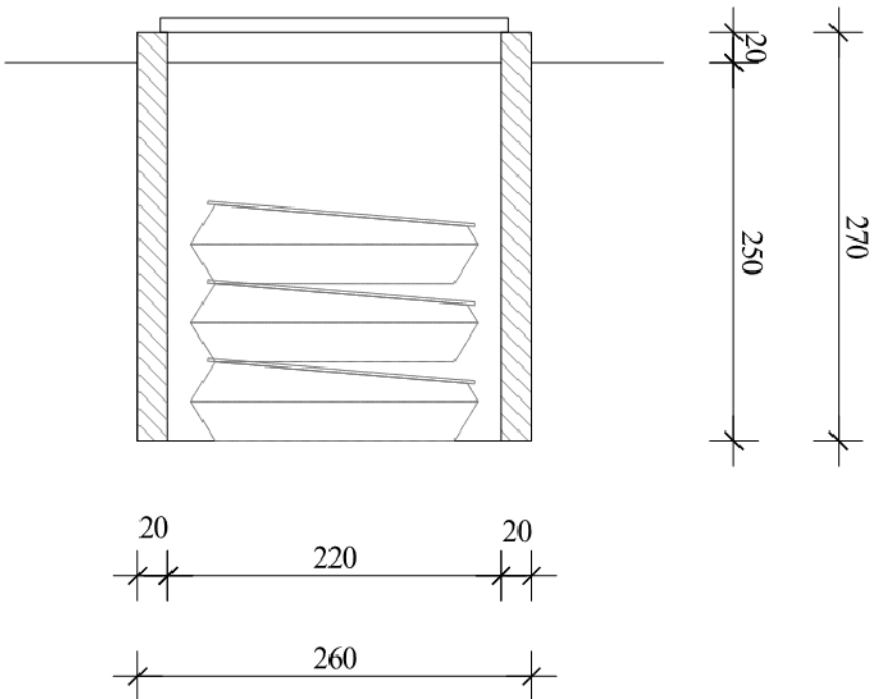

POPREČNI PRESJEK

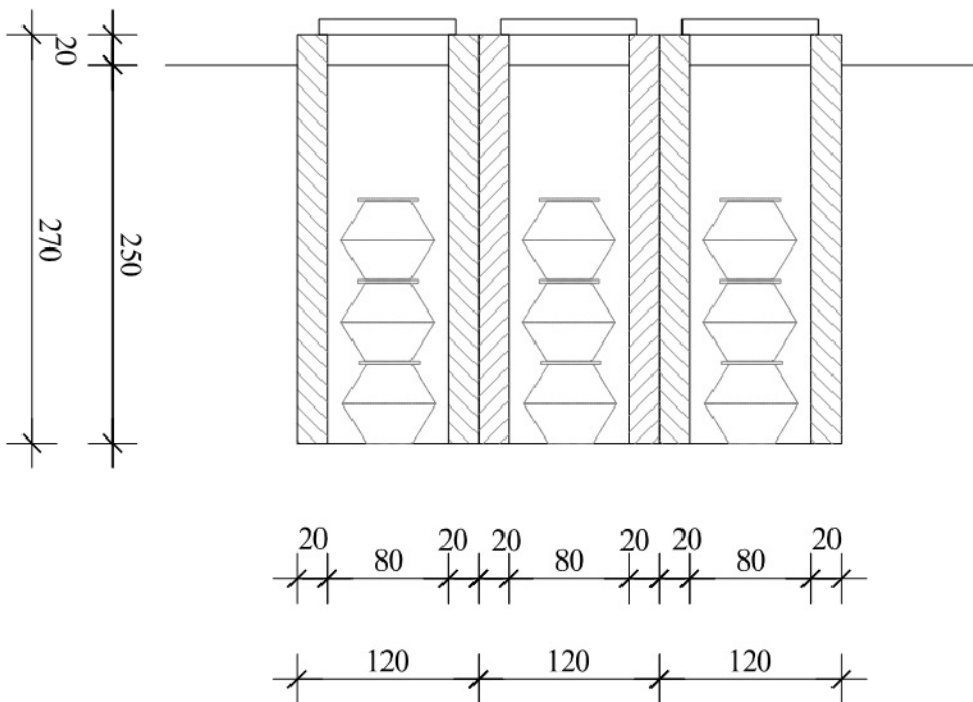

ROBERT JAKOVINA
dipl.ing.arh.
OVLAŠTENI ARHITEKT
A 1961

<div>ARHEO d.o.o.</div> <div>projektiranje i prostorno planiranje</div>		SADRŽAJ NACRTA	DETALJI OPREME GROBLJA		
INVESTITOR	OPĆINA JELENJE Dražičkih boraca 64, 51218 Dražice	GLAVNI PROJEKTANT	ROBERT JAKOVINA dipl.ing.arh.		
GRAĐEVINA	PROŠIRENJE MJESNOG GROBLJA	PROJEKTANT	ROBERT JAKOVINA dipl.ing.arh.		
MJESTO GRADNJE	Groblje Jelenje dio k.č.b.r. 6976/1, k.č.b.r. 65 i 66 k.o. Jelenje	BROJ TEH. DNEVNIKA	DATUM	MJERILO	BROJ LISTA
VRSTA PROJEKTA I NIVO OBRADE	OPIS I PRIKAZ GRAĐEVINE		listopad, 2020.	1:50	2.4.