



REPUBLIKA HRVATSKA
PRIMORSKO-GORANSKA ŽUPANIJA

UPRAVNI ODJEL ZA PROSTORNO
UREĐENJE, GRADITELJSTVO I
ZAŠTITU OKOLIŠA

KLASA: UP/I-361-03/13-13/1347
URBROJ: 2170/1-03-01/9-15-10
Rijeka, 22. rujna 2015 god.

Ovo je rješenje pravomoćno-izvršno

od 21. listopada 2015.

U Rijeci, 9. studenog 2015.

Službena osoba



Primorsko-goranska županija, Upravni odjel za prostorno uređenje, graditeljstvo i zaštitu okoliša, Odsjek za prostorno uređenje i graditeljstvo, nadležan prema članku 8., stavku 2. Zakona o postupanju s nezakonito izgrađenim zgradama („Narodne novine“ br. 86/12 i 143/13), povodom zahtjeva **MANUELE KOMAR, Dražica, Martinovo Selo 12 (OIB: 26733475467)** za izdavanje rješenja o izvedenom stanju, nakon provedenog postupka na temelju članka 8., stavka 1. istog Zakona, donosi s l j e d e ċ e


RJEŠENJE O IZVEDENOM STANJU

- O z a k o n j u j e s e** nezavršena rekonstruirana poluugrađena manje zahtjevna stambena zgrada – katnosti prizemlja i kata (P+1), u kojima je smještena jedna stambena jedinica u prizemlju, najvećih tlocrtnih veličina cca 14,75 x 9,80 m, visine 5,55 m mjereno od najniže kote konačno uređenog i zaravnog terena uz pročelje zgrade na njenom najnižem dijelu do gornjeg ruba krovnog vijenca, ukupne visine 7,00 m mjereno od najniže kote konačno uređenog i zaravnog terena uz pročelje zgrade na njenom najnižem dijelu do najviše točke (sljemena) dvostrešnog krovišta, građevinske bruto površine 204,21 m², izgrađena na k.č. 2302/1 i dijelu 7032 k.o. JELENJE na adresi u Dražicama, Martinovo Selo 12, prikazana na geodetskom snimku izvedenog stanja nezakonito izgrađene zgrade oznake 56/2012 od 14. studenog 2012. godine, izrađenom po ovlaštenom inženjeru geodezije Dubravki Galović, dipl.ing.kult.tehn. broj ovlaštenja 54 iz Ureda ovlaštenog inženjera geodezije Dubravka Galović, Malinska, Linardići 114 B i na snimci izvedenog stanja oznake 98/12 od svibnja 2013. godine, izrađenoj po ovlaštenom inženjeru građevinarstva Mirjani Ivaniš-Mladenović, dipl.ing.građ. iz „PERACTO“ d.o.o., Kastav, ul. Draga br. 6.
- Geodetski snimak izvedenog stanja i snimka izvedenog stanja iz točke 1. izreke ovoga rješenja sastavni su dijelovi ovoga rješenja, a što je na njima navedeno i ovjereno potpisom službenika i pečatom ovoga Upravnog odjela.
- Ispitivanje ispunjavanja lokacijskih uvjeta, bitnih zahtjeva za građevinu te drugih uvjeta i zahtjeva nije prethodilo donošenju rješenja.

Klasa : 935-06/15-01/00001
Ur. br: 541-17-02/14-15- 1347
U Rijeci, dana 10.03.2015

Katastarska općina : Jelenje
Broj lista katastarskog plana : 80

KOPIJA KATASTARSKOG PLANA
MJERILO 1:1000

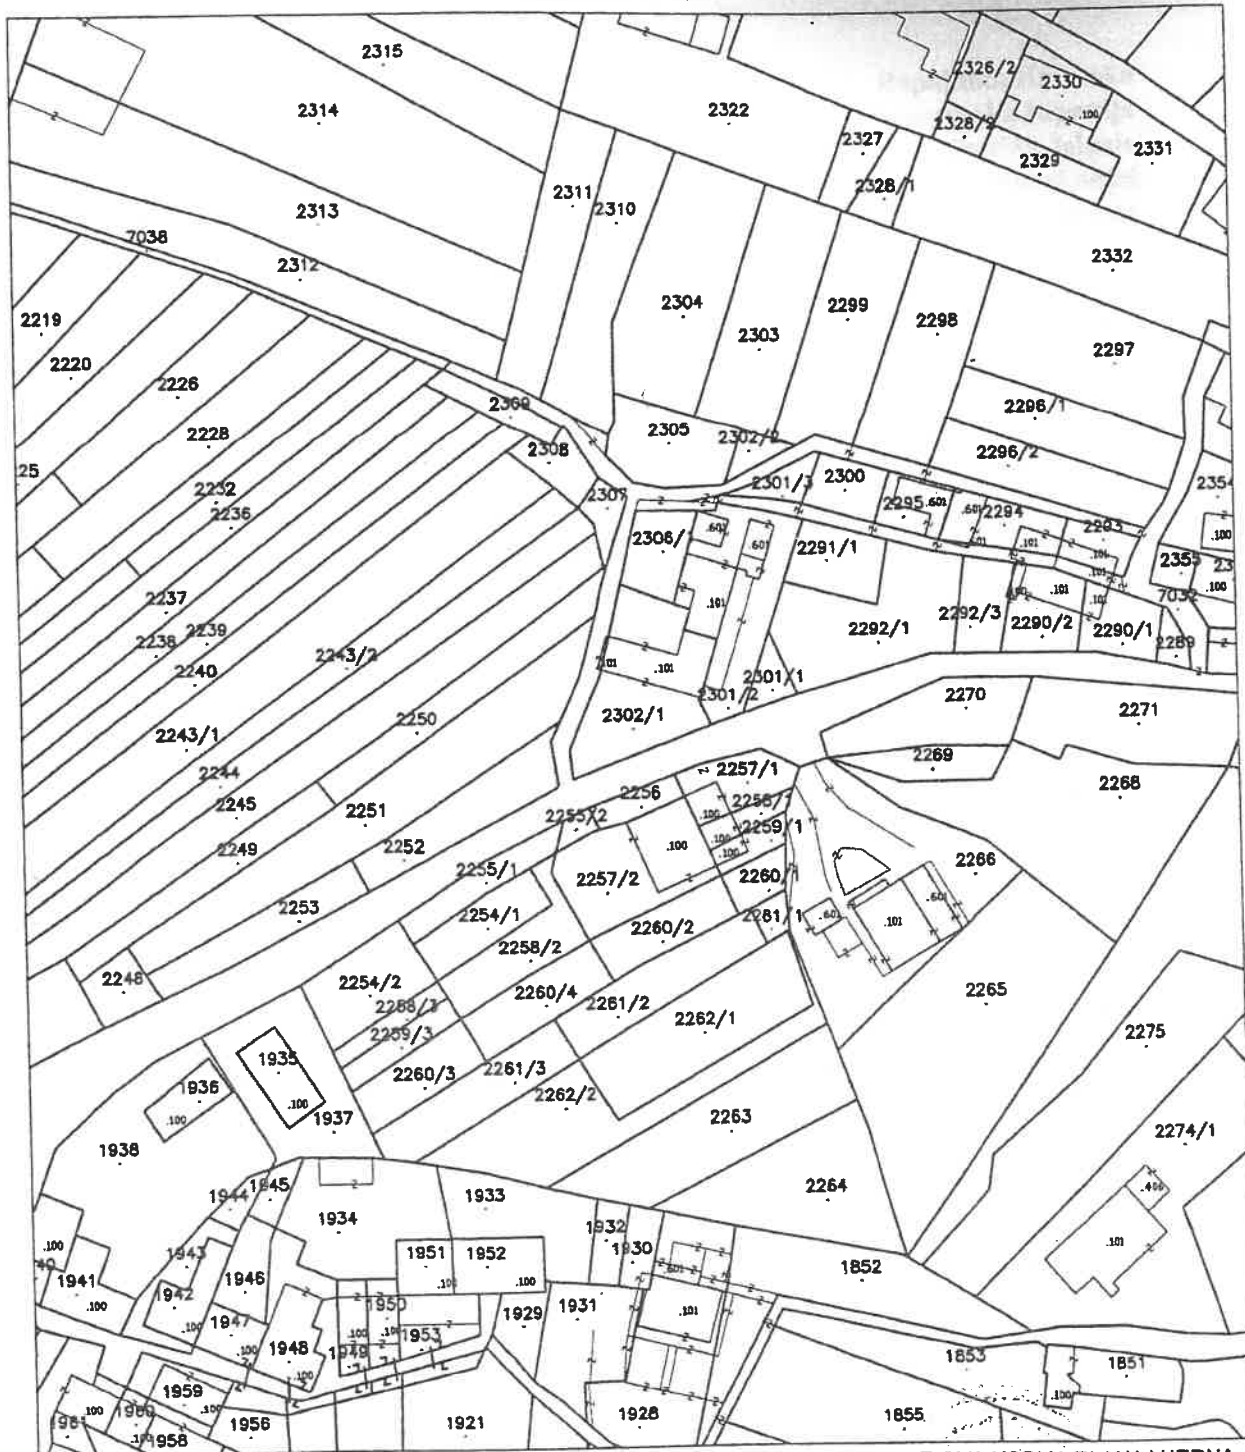

DA JE OVA KOPIJA PLANA VJERNA
SVOM ORIGINALU, TVRDI I OVJERAVA:
Stručni referent za geodetske poslove

Prema Zakonu o upravnim pristojbama:

a) pristojba naplaćena po t.br. 1. i 55 u iznosu od 40 kn

b) oslobođeno od naplate pristojbe po čl. 1. t. 5 kn

Prema Pravilniku o određivanju stvarnih troškova naplaćeno 5 kn

Berislav Sesar