

A.K.B. d.o.o.

za geodetske poslove

Đure Šporera 8, 51000 Rijeka

Tel. +385 51 333 899/ Mob. +385 91 563 3079

E-mail: akbrijeka@gmail.com

IBAN HR0424020061100618992

OIB 79022475346

Katastarska općina: JELENJE

MBR: 324558


Detaljni list: 75

Investitor:

PAULINA SVIRČIĆ

MILAŠI 10, MILAŠI, JELENJE 51218

OIB 11650779282

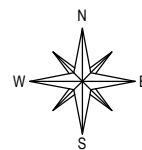


KOPIJA KATASTARSKOG PLANA

- stanje prije promjene -

Mjerilo 1:500

Izvorno mjerilo 1:2880

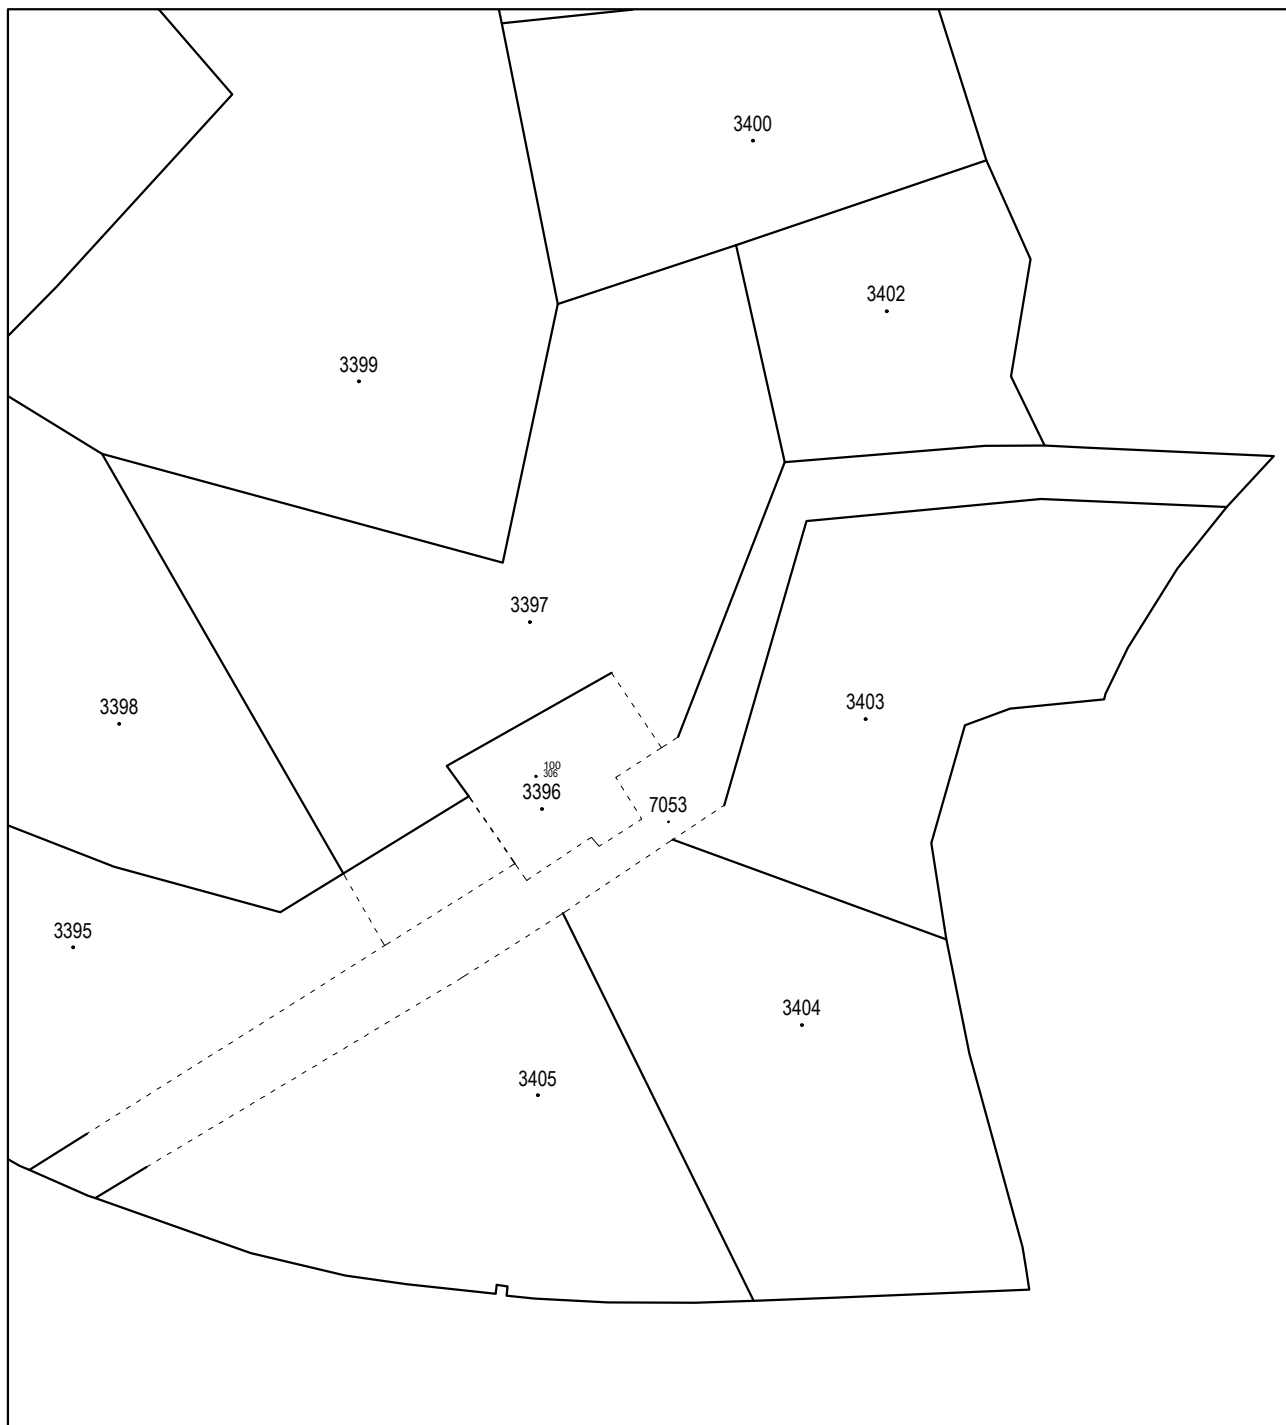

Izradio/la:

Alen Milevoj, geod. teh.

Rijeka, siječanj 2021. godine

Broj elaborata: 2021-17

Odgovorna osoba za obavljanje stručnih
geodetskih poslova

Anita Burul, ing. geod.