

REPUBLIKA HRVATSKA
DRŽAVNA GEODETSKA UPRAVA
PODRUČNI URED ZA KATASTAR RIJEKA
ODJEL ZA KATASTARA NEKRETNINA
Riva 10, Rijeka


K. O.: JELENJE
MB: 324558
D.L. br.: 80

GEO-KVARNER d.o.o. Kostrena, Žuknica 53/c, tel/fax 051/545-947

OIB: 91190940081 - IBAN: HR4625000091101294164 HYPO ALPE - ADRIA - BANK d.d. GEO-KVARNER d.o.o. Kostrena, Žuknica 53/c, Viškovo 39/8 tel/fax 051/ 545- 947

SKICA PRIJEDLOGA OTKUPA ZEMLJIŠTA
I FORMIRANJA GRAĐEVNE ČESTICE

MJERILO 1 : 250

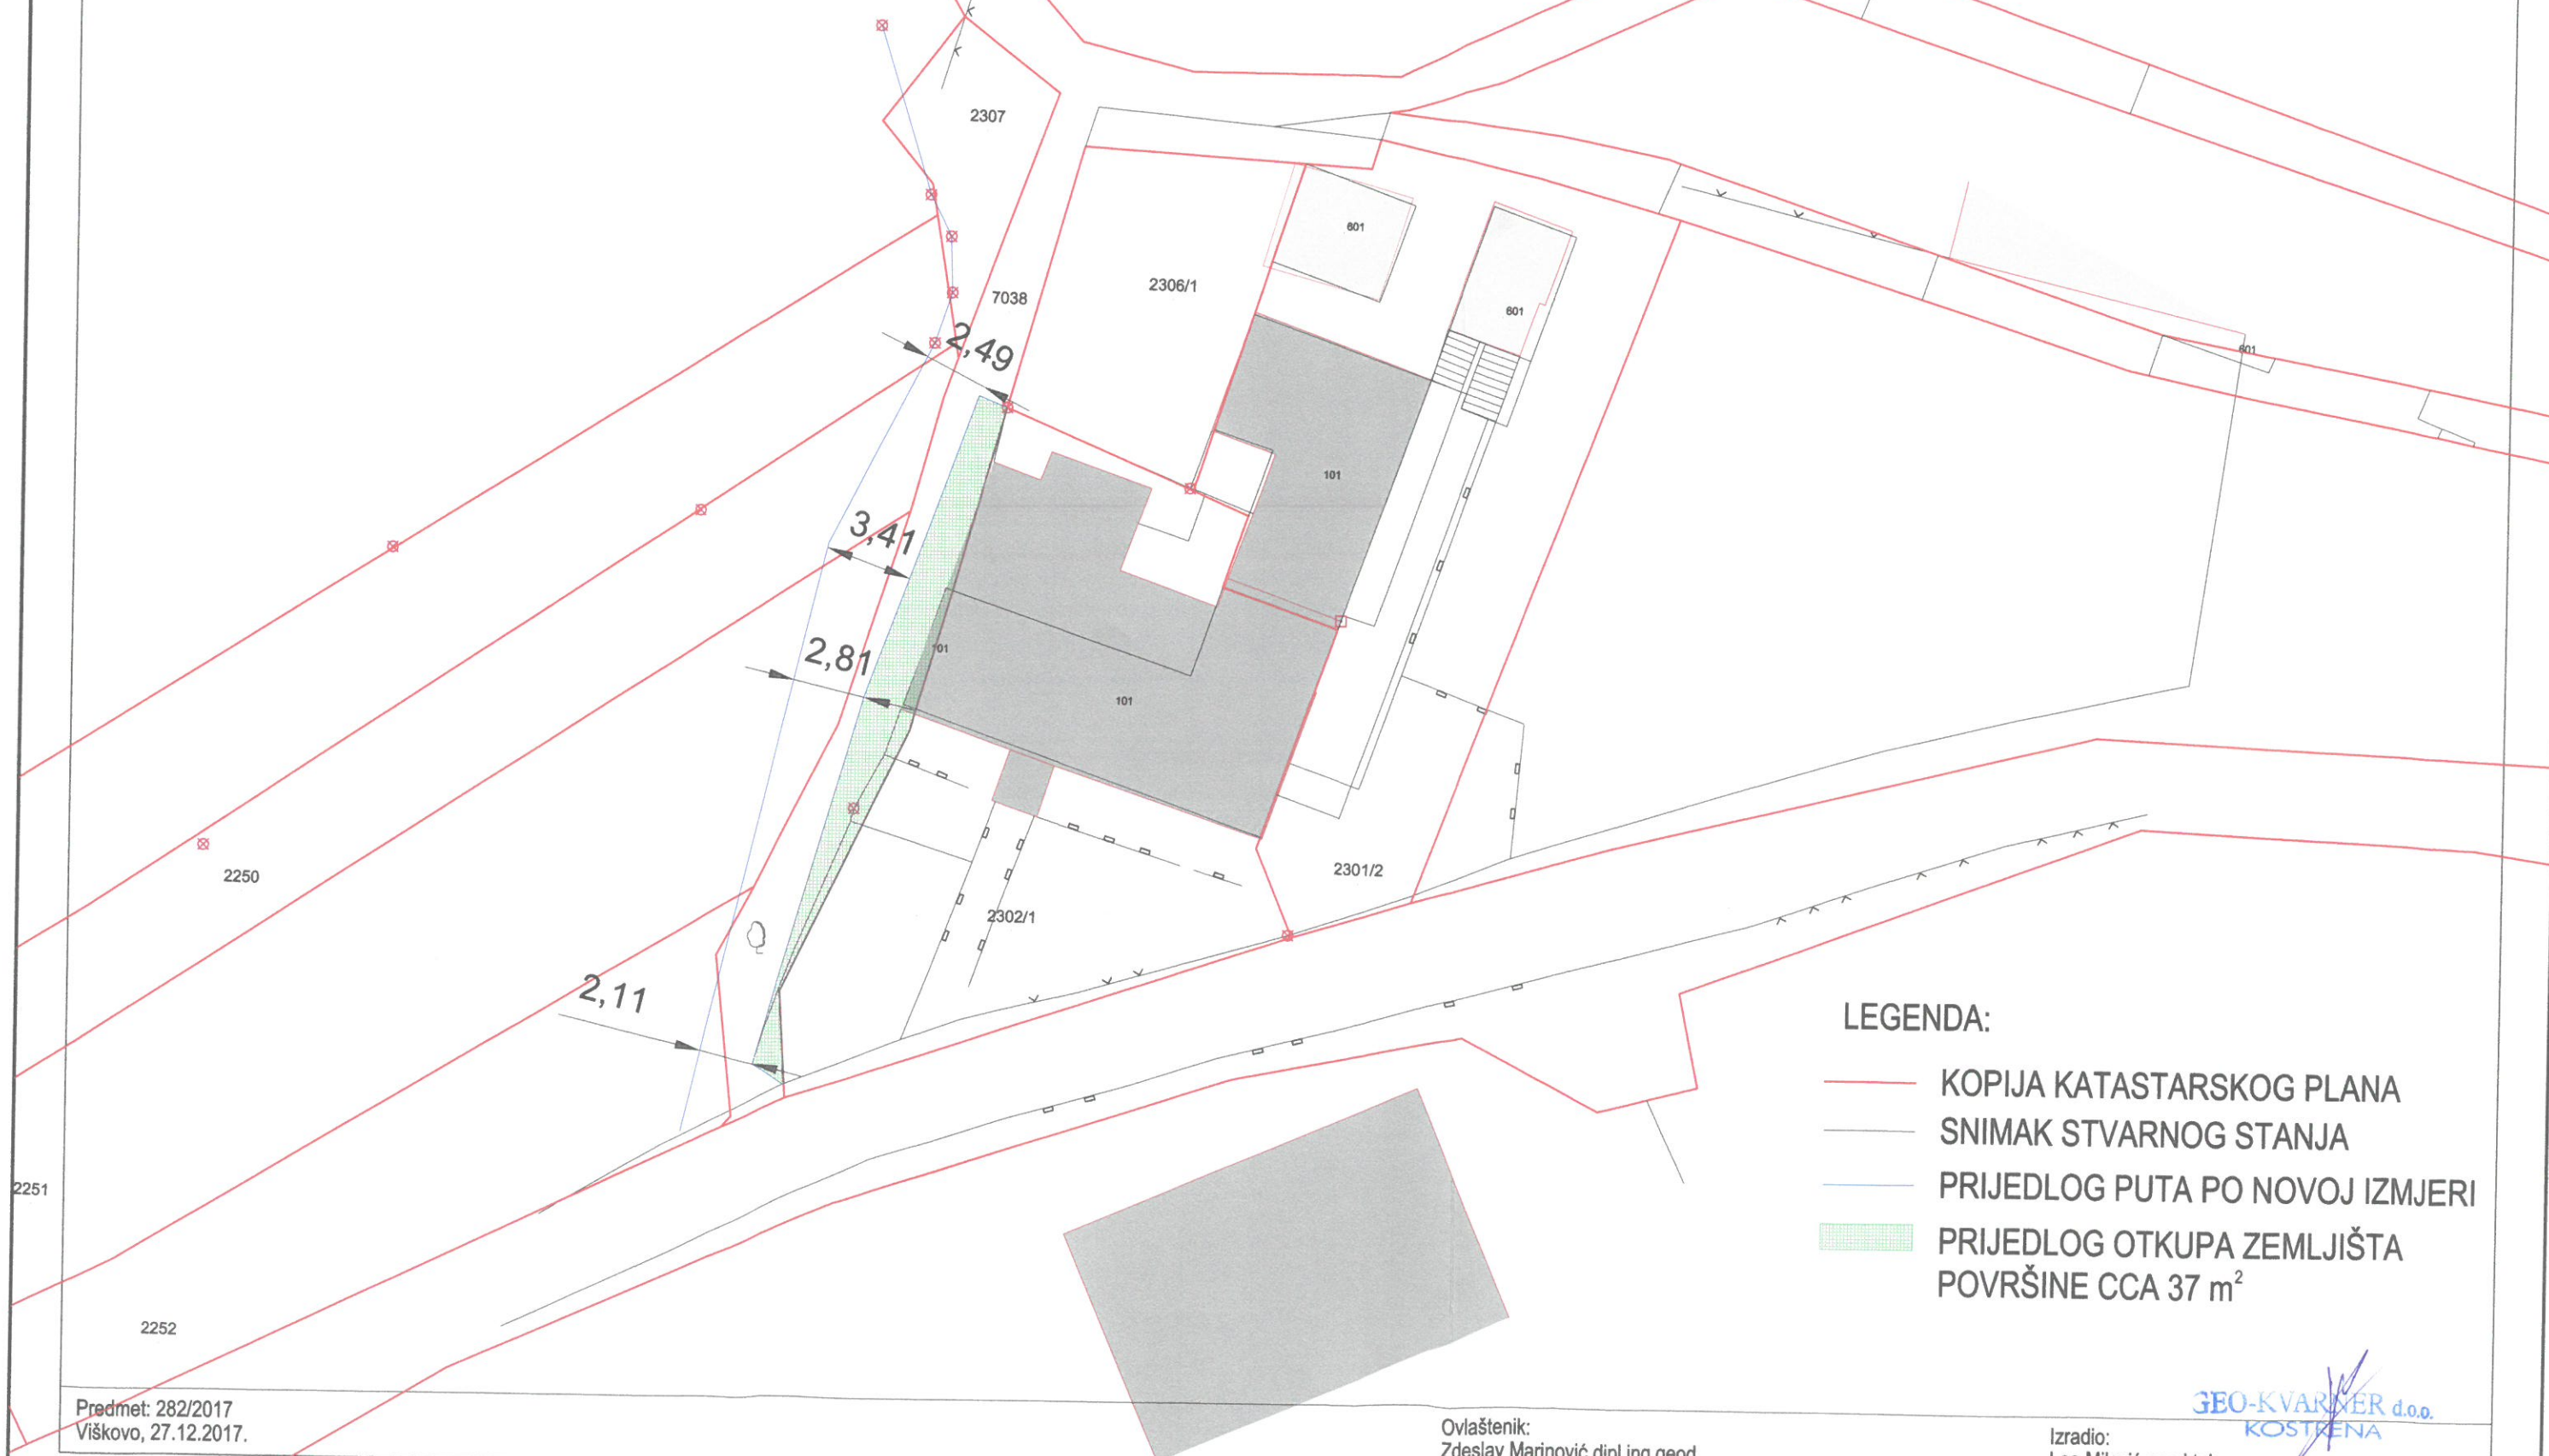

LEGENDA:

- KOPIJA KATASTARSKOG PLANA
- SNIMAK STVARNOG STANJA
- PRIJEDLOG PUTA PO NOVOJ IZMJERI
- PRIJEDLOG OTKUPA ZEMLJIŠTA
POVRŠINE CCA 37 m²

Predmet: 282/2017
Viškovo, 27.12.2017.

Ovlaštenik:
Zdeslav Marinović dipl.ing.geod.

Izradio:
Leo Milavić geod.teh.

GEO-KVARNER d.o.o.
KOSTRENA